
04011031310050008




# ΕΦΗΜΕΡΙΣ ΤΗΣ ΚΥΒΕΡΝΗΣΕΩΣ

## ΤΗΣ ΕΛΛΗΝΙΚΗΣ ΔΗΜΟΚΡΑΤΙΑΣ

**ΤΕΥΧΟΣ ΤΕΤΑΡΤΟ** **Αρ. Φύλλου 1103**

13 Οκτωβρίου 2005


ΠΕΡΙΕΧΟΜΕΝΑ

**ΑΠΟΦΑΣΕΙΣ**



## ΑΠΟΦΑΣΕΙΣ

Αριθ. 2463 (1)

Καθορισμός ορίων αιγιαλού και παραλίας στη θέση «Λειβαδάκι» Δ.Δ. Αμπέλου Δήμου Βαθέος Ν. Σάμου.

Ο ΓΕΝΙΚΟΣ ΓΡΑΜΜΑΤΕΑΣ
ΠΕΡΙΦΕΡΕΙΑΣ ΒΟΡΕΙΟΥ ΑΙΓΑΙΟΥ

Έχοντας υπόψη :

1. Τις, διατάξεις του ν.2971/2001 (ΦΕΚ 285/τ.Α΄/ 19.12.2001) «Περί αιγιαλού και παραλίας και άλλες διατάξεις».

2. Τις διατάξεις του ν.δ.439/1970 «Περί συμπληρώσεως των διατάξεων περί αιγιαλού».

3. Τις διατάξεις του ν.3200/1955 «Περί διοικητικής αποκέντρωσης» όπως αυτές τροποποιήθηκαν και ισχύουν σήμερα με τα ν.δ. 532/1970, β.δ. 704/1970, β.δ.705/1970, β.δ.192/1972, π.δ.71/1984, π.δ.347/1986, ν.2026/1992 και π.δ.97/1993.

4. Τις διατάξεις του άρθρου 19 παραγρ. 5 του ν.2344/ 1995, του άρθρου 52 παρ. 6 του ν.2218/1994, του άρθρου 4 παρ. 7 του ν.2240/1994, δυνάμει των οποίων αρμοδιότητες του Υπουργείου Οικονομικών που είχαν μεταβιβασθεί στους Νομάρχες, ανήκουν στο Περιφερειακό Διευθυντή, σε συνδυασμό με αυτές του άρθρου 14 παρ.2 του ν.2399/1996 με τις οποίες προβλέπεται η κατάργηση των θέσεων των Περιφερειακών Διευθυντών, οι αρμοδιότητες πλέον του οποίου περιήλθαν στο Γενικό Γραμματέα της Περιφέρειας και ασκούνται από τον Αναπληρωτή Περιφερειακό Διευθυντή.

5. Τις διατάξεις του τέταρτου εδαφίου της παρ.2 του άρθρου 1 και της παρ. 6 του ίδιου άρθρου του ν.2503/1997 «Διοίκηση, οργάνωση, στελέχωση της Περιφέρειας, ρύθμιση θεμάτων για τη τοπική αυτοδιοίκηση και άλλες διατάξεις» (ΦΕΚ 107/τ.Α’), σύμφωνα με τις οποίες οι Περιφερειακές Υπηρεσίες του Υπουργείου Οικονομικών, που συγκροτούσαν την Περιφερειακή Διοίκηση του Νομού ή Νομαρχίας, δεν υπήχθησαν στην ενιαία οργανική μονάδα της Περιφέρειας, ούτε καταργήθηκαν, αλλά αποτελούν από την 1.9.1997, Υπηρεσίες του Υπουργείου Οικονομικών.

6. Το υπ’ αριθμ. 28979/31.7.1997 έγγραφο της Διεύθυνσης Διοίκησης του Υπουργείου Εσωτερικών, Δημόσιας Διοίκησης και Αποκέντρωσης, σύμφωνα με το οποίο οι αρμοδιότητες του Γενικού Γραμματέα της Περιφέρειας σε θέματα Υπηρεσιών του Υπουργείου Οικονομικών, μεταφέρονται από την 1.9.1997 στον Υπουργό Οικονομικών.

7. Την υπ’ αριθμ. 1065956/863/Α0006/15.7.2003 (ΦΕΚ 985/τ.Β΄/16.7.2003) κοινή απόφαση του Πρωθυπουργού και Υπουργού Οικονομίας και Οικονομικών περί ανάθεσης αρμοδιοτήτων του Υπουργού Οικονομίας και Οικονομικών στους Υφυπουργούς.

8. Την υπ’ αριθμ. 1115093/1378/Α0006/17.12.2001 (ΦΕΚ 1720/τ.Β΄/21.12.2001) απόφαση του Υφυπουργού Οικονομικών περί μεταβίβασης αρμοδιοτήτων του Υφυπουργού Οικονομικών στο Γενικό Γραμματέα, στους Γενικούς Διευθυντές κλπ. του Υπουργείου Οικονομικών, όπως αυτή τροποποιήθηκε με την υπ’ αριθμ. 1041136/468/ Α0006/ 18.5.2002 (ΦΕΚ 633/τ.Β΄/22.5.2002) Απόφαση του Υφυπουργού Οικονομίας και Οικονομικών.

9. Τις διατάξεις του πρώτου εδαφίου της παρ. 21 του άρθρου 46 του ν.3220/2004 (ΦΕΚ 15/τ.Α΄/28.1.2004) σύμφωνα με το οποίο από 10.4.2004 αρμοδιότητες του Υπουργού Οικονομίας και Οικονομικών οι οποίες ανήκαν ή είχαν μεταβιβασθεί στους Νομάρχες μέχρι την έναρξη λειτουργίας των Νομαρχιακών Αυτοδιοικήσεων και αφορούν θέματα των Υπηρεσιών του Υπουργείου Οικονομίας και Οικονομικών, που εξαιρέθηκαν από τη κατάργηση με τις διατάξεις της παρ. 2 του άρθρου 39 του ν.2218/1994, περιέρχονται στο Γενικό Γραμματέα της Περιφέρειας.

10. Την από 23.12.2004 έκθεση της Επιτροπής καθορισμού ορίων αιγιαλού και παραλίας (άρθρο 3 του ν. 2971/19.12.2001, ΦΕΚ 285/τ.Α΄/19.12.2001) στη θέση «Λειβαδάκι» Δ.Δ. Αμπέλου Δήμου Βαθέος Ν. Σάμου.

11. Το τοπογραφικό, υψομετρικό και κτηματολογικό διάγραμμα, εξαρτημένο από κρατικό δίκτυο συντεταγμέ-

νων (ΕΓΣΑ '87), το οποίο συντάχθηκε το Νοέμβριο 2003 από τον Θωμά Ν. Χατζηχρήστο, Αγρονόμο Τοπογράφο Μηχανικό, σε μια (1) πινακίδα, σε κλίμακα 1/500, ελέγχθηκε κατά το δυνατόν για την ορθή αποτύπωση του και θεωρήθηκε από την Βεργή Ευφροσύνη Αγρονόμο Τοπογράφο Μηχανικό της Κτηματικής Υπηρεσίας Σάμου.

12. Την υπ' αριθμ. 1643/Γρ. Δομ. Σάμου/15.11.2004 Απόφαση του Γενικού Γραμματέα Περιφέρειας Β. Αιγαίου όσον αφορά τον προσδιορισμό της νόμιμα διαμορφωμένης γραμμής δόμησης.

13. Το υπ' αριθμ. Φ.544.5/624/05/Αρ. Σχ. 15744/ 27.5.2005 έγγραφο του Γενικού Επιτελείου Ναυτικού, αποφασίζουμε:

Επικυρώνουμε την από 23.12.2004 έκθεση της κατά το άρθρο 3 Ν.2971/19.12.2001 (ΦΕΚ 285/τ.Α΄/19.12.2001) «Περί αιγιαλού και παραλίας και άλλες διατάξεις» αρμόδιας Επιτροπής καθορισμού ορίων αιγιαλού και παραλίας για τον πρώτο καθορισμό ορίων αιγιαλού και παραλίας στη θέση «Λειβαδάκι» Δ.Δ. Αμπέλου Δήμου Βαθέος Ν. Σάμου, καθώς επίσης και το τοπογραφικό, υψομετρικό και κτηματολογικό διάγραμμα, εξαρτημένο από κρατικό δίκτυο συντεταγμένων (ΕΓΣΑ '87), το οποίο συντάχθηκε το Νοέμβριο 2003 από τον Θωμά Ν. Χατζηχρήστο, Αγρονόμο Τοπογράφο Μηχανικό, σε μια (1) πινακίδα, σε κλίμακα 1/500, ελέγχθηκε κατά το δυνατόν για την ορθή αποτύπωση του και θεωρήθηκε από την Βεργή Ευφροσύνη Αγρονόμο Τοπογράφο Μηχανικό της Κτηματικής Υπηρεσίας Σάμου.

Στο τοπογραφικό αυτό διάγραμμα καθορίσθηκε :

α) Η οριογραμμή της ζώνης αιγιαλού με κόκκινη συνεχή πολυγωνική γραμμή και στοιχεία (Α1, Α2,..., Α34, Α35).

β) Η οριογραμμή της ζώνης παραλίας με κίτρινη συνεχή πολυγωνική γραμμή και στοιχεία (Π1, Π2,...,Π55, Π56)

Αποφαινόμαστε ότι δεν υπάρχει παλαιός αιγιαλός.

Οι κορυφές των ανωτέρω οριογραμμών καθορίζονται με συντεταγμένες του κρατικού δικτύου (προβολή U.T.M. - σύστημα συντεταγμένων ΕΓΣΑ '87).

Καθορίζεται το πλάτος της ζώνης παραλίας στα δέκα (10) μέτρα, όπου δεν υπερβαίνει τη νόμιμα διαμορφωμένη γραμμή δόμησης, καθότι δεν εξυπηρετούνται οι σκοποί του άρθρου 1 παρ. 2 του ν.2971/2001.

Εντός ζώνης παραλίας βρίσκονται κτίσματα που δεν εξαιρούνται.

Η απόφαση αυτή με την έκθεση της επιτροπής και το τοπογραφικό διάγραμμα να δημοσιευθούν στην Εφημερίδα της Κυβερνήσεως.

Μυτιλήνη, 22 Σεπτεμβρίου 2005

Ο Γενικός Γραμματέας Περιφέρειας
ΣΕΡΓΙΟΣ - ΣΠΥΡΙΔΩΝ ΤΣΙΦΤΗΣ

---

ΕΚΘΕΣΗ ΕΠΙΤΡΟΠΗΣ
ΚΑΘΟΡΙΣΜΟΥ ΤΩΝ ΟΡΙΩΝ ΑΙΓΙΑΛΟΥ ΚΑΙ ΠΑΡΑΛΙΑΣ

(Αρθρο 3 ν.2971/19.12.2001)

Για τον πρώτο καθορισμό των ορίων αιγιαλού και παραλίας στη θέση «Λειβαδάκι» Δ.Δ. Αμπέλου Δήμου Βαθέος Ν. Σάμου.

Στη Σάμο σήμερα 23 Δεκεμβρίου 2004 ημέρα της εβδομάδας Πέμπτη και ώρα 03:00 μ.μ. οι υπογεγραμμένοι:

1. Αλκιβιάδης Φουντεδάκης, Προϊστάμενος της Κτηματικής Υπηρεσίας Ν. Σάμου ως πρόεδρος,

2. Στυλιανός Παρτσάφας, Λιμενάρχης Σάμου ως μέλος,

3. Ευφροσύνη Βεργή, Τοπογράφος Μηχανικός της Κτηματικής Υπηρεσίας Ν. Σάμου ως μέλος,

4. Γεώργιος Παπακωσταντής, Προϊστάμενος Πολεοδομίας Ν. Α. Σάμου ως μέλος,

5. Ο Διευθυντής της Διεύθυνσης Χωροταξίας και Περιβάλλοντος της Γενικής Γραμματείας της Περιφέρειας Β. Αιγαίου ως μέλος, δεν παρευρέθηκε και

ο Κων/νος Σερασκέρης, υπάλληλος της Κτηματικής Υπηρεσίας Ν. Σάμου ως γραμματέας της επιτροπής αποτελούντες την επιτροπή καθορισμού ορίων αιγιαλού, παραλίας και παλαιού αιγιαλού, δυνάμει του π.δ.284/1988 «Οργανισμός του Υπουργείου Οικονομικών» (ΦΕΚ 128 Α), όπως τροποποιήθηκε και ισχύει και του π.δ.551/1988 «Οργανισμός Νομαρχιών-Οργάνωση Οικονομικών Υπηρεσιών» (ΦΕΚ 259 Α') και του άρθρου 3 του Ν.2971/19.12.2001 «Αιγιαλός, παραλία και άλλες διατάξεις» (ΦΕΚ 285 Δ'), όπως αυτή ορίσθηκε με την υπ' αριθμ. 523/20.3.2002 απόφαση του Προϊσταμένου της Οικονομικής Επιθεώρησης Β. Αιγαίου, αφού μεταβήκαμε επί τόπου στη προαναφερθείσα περιοχή, ύστερα από πρόσκληση του Προέδρου και έχοντας υπ' όψιν:

1. Την υπ' αριθμ. 319/19.9.2002 Απόφαση του Δημοτικού Συμβουλίου Δήμου Βαθέος σχετικά με την οριοθέτηση της ζώνης αιγιαλού και ζώνης παραλίας στη θέση «Λειβαδάκι» Δ.Δ. Αμπέλου Δήμου Βαθέος Ν. Σάμου.

2. Το τοπογραφικό, υψομετρικό και κτηματολογικό διάγραμμα, εξαρτημένο από κρατικό δίκτυο συντεταγμένων (ΕΓΣΑ '87), το οποίο συντάχθηκε το Νοέμβριο 2003 από τον Θωμά Ν. Χατζηχρήστο, Αγρονόμο Τοπογράφο Μηχανικό, σε μια (1) πινακίδα, σε κλίμακα 1/500, ελέγχθηκε κατά το δυνατόν για την ορθή αποτύπωση του και θεωρήθηκε από την Βεργή Ευφροσύνη Αγρονόμο Τοπογράφο Μηχανικό της Κτηματικής Υπηρεσίας Σάμου.

3. Τις διατάξεις του ν.2971/2001 «περί αιγιαλού, παραλίας και άλλων διατάξεων» όπως αυτός ισχύει και τον ν. 1337/1983 καθώς και την προς αυτόν σχετική Δικαστηριακή και Διοικητική Νομολογία.

4. Την υπ' αριθμ. 374/31.1.1986 Απόφαση του Νομάρχη Σάμου (ΦΕΚ 290 τ. Δ΄/11.4.1986), σύμφωνα με την οποία έχουν ορισθεί τα όρια, οι όροι και οι περιορισμοί δόμησης στο οικισμό «Λειβαδάκι» Δ.Δ. Αμπέλου Δήμου Βαθέος (Οικισμός κάτω των 2000 κατοίκων).

5. Την υπ' αριθμ. πρωτ. 1643/Γρ. Δομ. Σάμου/15.11.2004 Απόφαση του Γενικού Γραμματέα Περιφέρειας Β. Αιγαίου όσον αφορά τον προσδιορισμό της νόμιμα διαμορφωμένης γραμμής δόμησης με στοιχεία (α1 - α2 - ... - α7 - α8), (β1 - β2 - ... - β5 - β6), (γ1 - γ2 - γ3 - γ4), (δ1 - δ2 - ... - δ5 - δ6), (ε1 - ε2 - ε3 - ε4), (ζ1 - ζ2 - ζ3 - ζ4), (η1 - η2 -η3 -η4).

6. Την σχηματισθείσα αντίληψη, από την από 2.4.2004 επιτόπιο μετάβαση, περί του πλάτους της βρεχόμενης ζώνης της ξηράς και λοιπών συναφών στοιχείων όπως :

- Τη γεωγραφική θέση της ακτής, η οποία έχει ανοιχτό μέτωπο προς το βορρά,
- Τη μορφολογία της ακτής, η οποία στα δύο άκρα της είναι χαλικώδης, ενώ στο κεντρικό και μεγαλύτερο τμήμα της αποτελείται κατά κύριο λόγο από φυσικούς ογκόλιθους,
- Την ύπαρξη τεσσάρων ρεμάτων που εκβάλουν στην εν λόγω περιοχή,
- Τη μορφολογία του πυθμένα, ο οποίος είναι βραχώδης με ομαλή έως και μέτρια κλίση και βάθη τα οποία εί-

ναι μικρά πλησίον της ακτής και μεγαλύτερα στη συνέχεια,

• Τις επικρατούσες καιρικές συνθήκες ήτοι βόρειοι άνεμοι σε μεγάλη συχνότητα, οι οποίοι, λόγω του μεγάλου αναπτύγματος του πελάγους, προκαλούν μέτριους έως και έντονους κυματισμούς,

• Την ύπαρξη τεχνικών έργων, ήτοι:

i) Τμήμα της υπάρχουσας εθνικής οδού Βαθέος-Καρλοβασίου,

ii) Φυσικοί ογκόλιθοι οι οποίοι έχουν τοποθετηθεί αφενός κατά μήκους της εθνικής οδού και αφετέρου κάθετα της ακτογραμμής στο δυτικό τμήμα της ακτής και πλησίον εκβολής ρέματος, όπως φαίνεται και στο προαναφερόμενο τοπογραφικό διάγραμμα,

iii) Τοιχία κατά μήκος της ακτής, τα οποία έχουν κατασκευασθεί από κατοίκους της περιοχής έμπροσθεν των φερόμενων ιδιοκτησιών τους.

• Την ύπαρξη βλάστησης όπισθεν (νοτίως) των κατασκευασμένων τοιχίων,

• Το γεγονός ότι δεν εντοπίσθηκαν παράκτιοι φυσικοί πόροι,

• Τη μη ύπαρξη δημοσίων κτημάτων,

• Τη μη ύπαρξη ευπαθών οικοσυστημάτων και προστατευόμενων περιοχών,

• Το γεγονός ότι δεν υφίσταται Κτηματολόγιο, αποφασίζουμε:

1. Τον καθορισμό επί του ανωτέρω τοπογραφικού διαγράμματος :

α) Οριογραμμής της ζώνης αιγιαλού με κόκκινη συνεχή πολυγωνική γραμμή και στοιχεία (Α1, Α2,..., Α34, Α35).

β) Οριογραμμής της ζώνης παραλίας με κίτρινη συνεχή πολυγωνική γραμμή και στοιχεία (Π1, Π2,...,Π55, Π56).

2. Το πλάτος της ζώνης παραλίας στα δέκα (10) μέτρα, όπου δεν υπερβαίνει τη νόμιμα διαμορφωμένη γραμμή δόμησης, καθότι δεν εξυπηρετούνται οι σκοποί του άρθρου 1 παρ. 2 του ν.2971/2001.

3. Εντός ζώνης παραλίας βρίσκονται κτίσματα που δεν εξαιρούνται.


ΠΙΝΑΚΑΣ ΣΥΝΤΕΤΑΓΜΕΝΩΝ ΚΟΡΥΦΩΝ

| ΑΙΓΙΑΛΟΥ | | | ΠΑΡΑΛΙΑΣ | | | | | |
|---|---|---|---|---|---|---|---|---|
| Α/Α | X | Y | Α/Α | X | Y | Α/Α | X | Y |
| Α1 | 746017,53 | 4188026,80 | ΠΙ | 746013,82 | 4188017,46 | Π36 | 746398,61 | 4188021,05 |
| Α2 | 746084,04 | 4188004,75 | Π2 | 746082,40 | 4187994,77 | Π37 | 746406,48 | 4188017,55 |
| Α3 | 746098,45 | 4188001,58 | Π3 | 746098,05 | 4187991,23 | Π38 | 746411,79 | 4188026,31 |
| Α4 | 746111,09 | 4188002,79 | Π4 | 746112,67 | 4187992,63 | Π39 | 746417,74 | 4188023,15 |
| Α5 | 746130,45 | 4188007,82 | Π5 | 746132,75 | 4187997,95 | Π40 | 746412,98 | 4188014,32 |
| Α6 | 746139,80 | 4188010,86 | Π6 | 746131,11 | 4188005,08 | Π41 | 746435,89 | 4188002,63 |
| Α7 | 746144,84 | 4188011,93 | Π7 | 746136,53 | 4188006,25 | Π42 | 746480,15 | 4187976,31 |
| Α8 | 746154,40 | 4188015,72 | Π8 | 746136,09 | 4188008,73 | Π43 | 746481,61 | 4187981,23 |
| Α9 | 746153,31 | 4188018,54 | Π9 | 746140,08 | 4188009,44 | Π44 | 746485,68 | 4187979,98 |
| Α10 | 746156,16 | 4188019,61 | ΠΙΟ | 746139,78 | 4188010,86 | Π45 | 746486,64 | 4187983,02 |
| Α11 | 746157,51 | 4188016,95 | Π11 | 746144,83 | 4188011,97 | Π46 | 746494,04 | 4187980,72 |
| Α12 | 746165,67 | 4188020,22 | Π12 | 746146,93 | 4188002,04 | Π47 | 746491,27 | 4187970,94 |
| Α13 | 746194,20 | 4188029,33 | Π13 | 746158,06 | 4188006,29 | Π48 | 746501,66 | 4187966,91 |
| Α14 | 746217,30 | 4188035,05 | Π14 | 746155,29 | 4188013,48 | Π49 | 746503,87 | 4187976,14 |
| Α15 | 746233,18 | 4188039,66 | Π15 | 746153,36 | 4188018,52 | Π50 | 746515,09 | 4187973,08 |
| Α16 | 746237,64 | 4188047,04 | Π16 | 746156,16 | 4188019,61 | Π51 | 746512,62 | 4187963,15 |
| Α17 | 746259,53 | 4188045,70 | Π17 | 746157,51 | 4188016,95 | Π52 | 746528,68 | 4187957,32 |
| Α18 | 746272,05 | 4188045,89 | Π18 | 746165,41 | 4188020,18 | Π53 | 746549,48 | 4187951,26 |
| Α19 | 746280,93 | 4188046,23 | Π19 | 746169,00 | 4188010,43 | Π54 | 746560,81 | 4187949,49 |
| Α20 | 746290,82 | 4188050,65 | Π20 | 746198,97 | 4188020,26 | Π55 | 746580,49 | 4187949,51 |
| Α21 | 746314,27 | 4188047,15 | Π21 | 746220,05 | 4188025,45 | Π56 | 746625,35 | 4187949,59 |
| Α22 | 746329,49 | 4188049,74 | Π22 | 746239,52 | 4188030,96 | | | |
| Α23 | 746341,52 | 4188049,11 | Π23 | 746243,05 | 4188036,61 | | | |
| Α24 | 746360,10 | 4188048,53 | Π24 | 746260,92 | 4188035,50 | | | |
| Α25 | 746390,42 | 4188035,56 | Π25 | 746273,43 | 4188035,68 | | | |
| Α26 | 746411,79 | 4188026,31 | Π26 | 746283,41 | 4188036,14 | | | |
| Α27 | 746440,16 | 4188011,80 | Π27 | 746292,40 | 4188040,24 | | | |
| Α28 | 746487,95 | 4187983,39 | Π28 | 746314,42 | 4188036,92 | | | |
| Α29 | 746504,37 | 4187976,66 | Π29 | 746329,68 | 4188039,51 | | | |
| Α30 | 746515,30 | 4187973,06 | Π30 | 746338,46 | 4188039,32 | | | |
| Α31 | 746532,41 | 4187966,72 | Π31 | 746357,79 | 4188038,57 | | | |
| Α32 | 746550,86 | 4187961,34 | Π32 | 746386,94 | 4188026,23, | | | |
| Α33 | 746560,85 | 4187959,78 | Π33 | 746391,20 | 4188024,34 | | | |
| Α34 | 746580,47 | 4187959,47 | Π34 | 746391,26 | 4188024,69 | | | |
| Α35 | 746622,81 | 4187959,65 | Π35 | 746398,91 | 4188023,54 | | | |

Η Επιτροπή

Ο Πρόεδρος
ΑΛΚΙΒΙΑΔΗΣ ΦΟΥΝΤΕΔΑΚΗΣ

Τα Μέλη
ΣΤΥΛΙΑΝΟΣ Κ. ΠΑΡΤΣΑΦΑΣ
ΕΥΡΦΡΟΣΥΝΗ ΒΕΡΓΗ

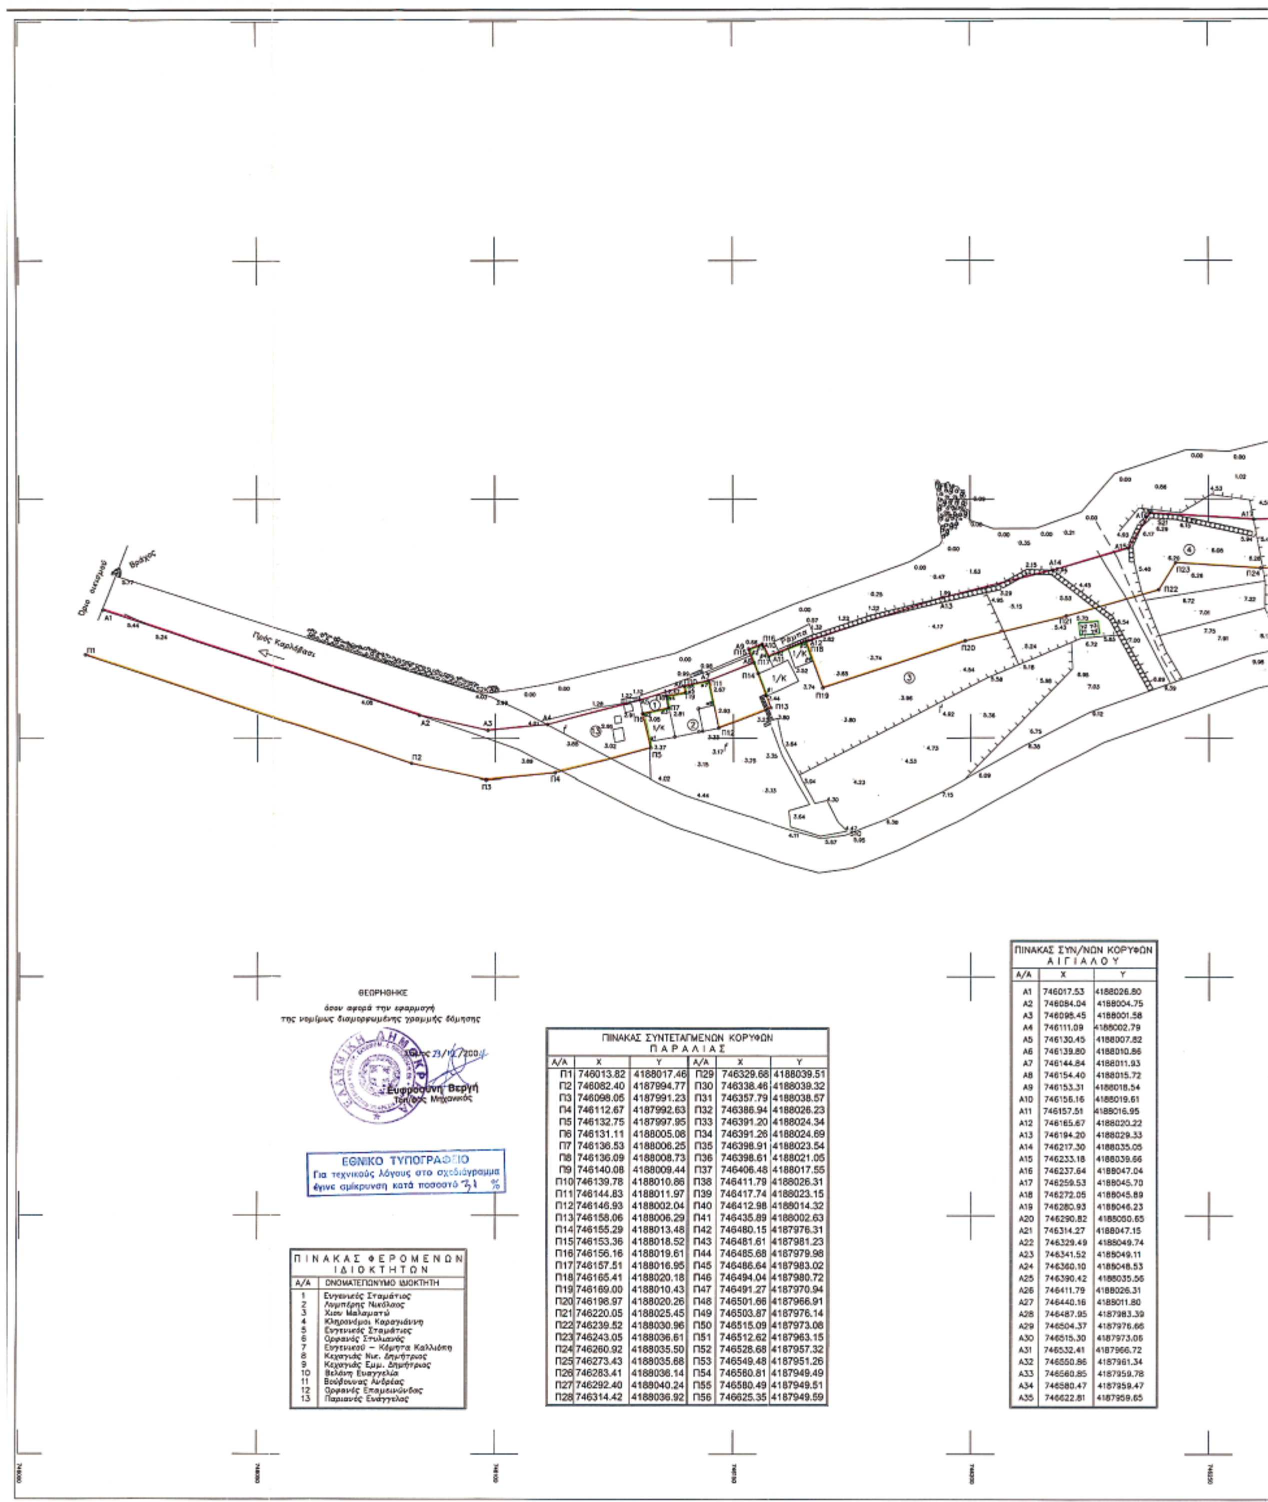


ΠΙΝΑΚΑΣ ΦΕΡΟΜΕΝΩΝ ΙΔΙΟΚΤΗΤΩΝ

| Α/Α | ΟΝΟΜΑΤΕΠΩΝΥΜΟ ΙΔΙΟΚΤΗΤΗ |
|---|---|
| 1 | Ευγενικός Σταμάτιος |
| 2 | Λυμπέρης Νικόλαος |
| 3 | Χίου Μαλαματώ |
| 4 | Κληρονόμοι Καραγιάννη |
| 5 | Ευγενικός Σταμάτιος |
| 6 | Ορφανός Στυλιανός |
| 7 | Ευγενικού – Κόμητα Καλλιόπη |
| 8 | Κεχαγιάς Νικ. Δημήτριος |
| 9 | Κεχαγιάς Εμμ. Δημήτριος |
| 10 | Βελάνη Ευαγγελία |
| 11 | Βούβουνας Ανδρέας |
| 12 | Ορφανός Επαμεινώνδας |
| 13 | Παριανός Ευάγγελος |

ΠΙΝΑΚΑΣ ΣΥΝΤΕΤΑΓΜΕΝΩΝ ΚΟΡΥΦΩΝ ΠΑΡΑΛΙΑΣ

| Α/Α | X | Y | Α/Α | X | Y |
|---|---|---|---|---|---|
| Π1 | 746013.82 | 4188017.46 | Π29 | 746329.68 | 4188039.51 |
| Π2 | 746082.40 | 4187994.77 | Π30 | 746338.46 | 4188039.32 |
| Π3 | 746098.05 | 4187991.23 | Π31 | 746357.79 | 4188038.57 |
| Π4 | 746112.67 | 4187992.63 | Π32 | 746386.94 | 4188026.23 |
| Π5 | 746132.75 | 4187997.95 | Π33 | 746391.20 | 4188024.34 |
| Π6 | 746131.11 | 4188005.06 | Π34 | 746391.26 | 4188024.69 |
| Π7 | 746136.53 | 4188006.25 | Π35 | 746398.91 | 4188023.54 |
| Π8 | 746136.09 | 4188008.73 | Π36 | 746398.61 | 4188021.05 |
| Π9 | 746140.08 | 4188009.44 | Π37 | 746406.48 | 4188017.55 |
| Π10 | 746139.78 | 4188010.86 | Π38 | 746411.79 | 4188026.31 |
| Π11 | 746144.83 | 4188011.97 | Π39 | 746417.74 | 4188023.15 |
| Π12 | 746146.93 | 4188002.04 | Π40 | 746412.98 | 4188014.32 |
| Π13 | 746158.06 | 4188006.29 | Π41 | 746435.89 | 4188002.63 |
| Π14 | 746155.29 | 4188013.48 | Π42 | 746480.15 | 4187976.31 |
| Π15 | 746153.36 | 4188018.52 | Π43 | 746481.61 | 4187981.23 |
| Π16 | 746156.16 | 4188019.61 | Π44 | 746485.68 | 4187979.98 |
| Π17 | 746157.51 | 4188016.95 | Π45 | 746486.64 | 4187983.02 |
| Π18 | 746165.41 | 4188020.18 | Π46 | 746494.04 | 4187980.72 |
| Π19 | 746169.00 | 4188010.43 | Π47 | 746491.27 | 4187970.94 |
| Π20 | 746198.97 | 4188020.26 | Π48 | 746501.66 | 4187966.91 |
| Π21 | 746220.05 | 4188025.45 | Π49 | 746503.87 | 4187976.14 |
| Π22 | 746239.52 | 4188030.96 | Π50 | 746515.09 | 4187973.06 |
| Π23 | 746243.05 | 4188036.61 | Π51 | 746512.62 | 4187963.15 |
| Π24 | 746260.92 | 4188035.50 | Π52 | 746528.68 | 4187957.32 |
| Π25 | 746273.43 | 4188035.68 | Π53 | 746549.48 | 4187951.26 |
| Π26 | 746283.41 | 4188036.14 | Π54 | 746560.81 | 4187949.49 |
| Π27 | 746292.40 | 4188040.24 | Π55 | 746580.49 | 4187949.51 |
| Π28 | 746314.42 | 4188036.92 | Π56 | 746625.35 | 4187949.59 |

ΠΙΝΑΚΑΣ ΣΥΝ/ΝΩΝ ΚΟΡΥΦΩΝ ΑΙΓΙΑΛΟΥ


| Α/Α | X | Y |
|---|---|---|
| Α1 | 746017.53 | 4188026.80 |
| Α2 | 746084.04 | 4188004.75 |
| Α3 | 746098.45 | 4188001.58 |
| Α4 | 746111.09 | 4188002.79 |
| Α5 | 746130.45 | 4188007.82 |
| Α6 | 746139.80 | 4188010.86 |
| Α7 | 746144.84 | 4188011.93 |
| Α8 | 746154.40 | 4188015.72 |
| Α9 | 746153.31 | 4188018.54 |
| Α10 | 746156.16 | 4188019.61 |
| Α11 | 746157.51 | 4188016.95 |
| Α12 | 746165.67 | 4188020.22 |
| Α13 | 746194.20 | 4188029.33 |
| Α14 | 746217.30 | 4188035.05 |
| Α15 | 746233.18 | 4188039.66 |
| Α16 | 746237.64 | 4188047.04 |
| Α17 | 746259.53 | 4188045.70 |
| Α18 | 746272.05 | 4188045.89 |
| Α19 | 746280.93 | 4188046.23 |
| Α20 | 746290.82 | 4188050.65 |
| Α21 | 746314.27 | 4188047.15 |
| Α22 | 746329.49 | 4188049.74 |
| Α23 | 746341.52 | 4188049.11 |
| Α24 | 746360.10 | 4188048.53 |
| Α25 | 746390.42 | 4188035.56 |
| Α26 | 746411.79 | 4188026.31 |
| Α27 | 746440.16 | 4188011.80 |
| Α28 | 746487.95 | 4187983.39 |
| Α29 | 746504.37 | 4187976.66 |
| Α30 | 746515.30 | 4187973.06 |
| Α31 | 746532.41 | 4187966.72 |
| Α32 | 746550.86 | 4187961.34 |
| Α33 | 746560.85 | 4187959.78 |
| Α34 | 746580.47 | 4187959.47 |
| Α35 | 746622.81 | 4187959.65 |


Π25
Π26
Π27
Π28
Π29
Π30
Α22
Α23
Α24
Α25
2/Κ
1/Κ
Ιδιωτικός δρόμος

ΑΠΟΣΠΑΣΜΑ ΔΙΑΓΡΑΜΜΑΤΟΣ ΓΥΣ 1:5000 (Αρ. 6765/8)

Ιδιωτικός Δρόμος

Προς Αγιο Κωνσταντίνο

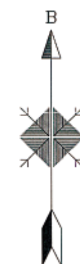


ΤΕΧΝΙΚΕΣ ΛΕΠΤΟΜΕΡΕΙΕΣ

Σύστημα Συντεταγμένων ΕΓΣΑ 87
Η εργασία εξαρτήθηκε από τα τριγωνομετρικά ΓΥΣ 49 (Φ.Χ. ΝΕΟΝ ΚΑΡΛΟΒΑΣΙΟΝ) και 50 (Φ.Χ.ΣΑΜΟΣ) από τα οποία προσδιορίστηκαν τα σημεία S2I ,S1 και S2A
Στην αποτυπωθείσα έκταση πακτώθηκαν και μετρήθηκαν 21 πολυγωνομετρικές στάσεις. Επιπλέον ελέγθηκαν τα S1 και S2A με GPS (L1) τύπος ASTEC PROMARK 2 με σημείο βάσεως το τριγωνομετρικό 44 (Φ.Χ ΝΕΟΝ ΚΑΡΛΟΒΑΣΙΟΝ)

Υπόμνημα Επιτροπής

1. Το παρόν Τοπογραφικό Διάγραμμα συνοδεύει την από 23/12/2004 έκθεση της Επιτροπής καθορισμού των ορίων του αιγιαλού, παραλίας και παλαιού αιγιαλού (άρθρο 3 Ν.2971/2001).
2. ——— (κόκκινη γραμμή) οριογραμμή αιγιαλού Α1– Α35
3. ——— (κίτρινη γραμμή) οριογραμμή παραλίας Π1–Π2,....., Π55–Π56
4. ——— (πράσινη γραμμή) γραμμή δόμησης α1–α8, β1–β6, γ1–γ4, δ1–δ6, ε1–ε4, ζ1–ζ4, η1–η4, θ1–θ5, ι1–ι6, κ1–κ4, όπως νομίμως έχει διαμορφωθεί σύμφωνα με την υπ αριθμ πρωτ. 1643/Γρ.Δομ.Σάμου /15-11-2004 Απόφαση Γενικού Γραμματέα Περιφέρειας Β. Αιγαίου
5. Η γραμμή παραλίας ισαπέχει της οριογραμμής αιγιαλού δέκα (10) μέτρα, όπου δεν υπερβαίνει τη νόμιμα διαμορφωμένη γραμμή δόμησης

Ο Πρόεδρος

Αλέξιος Φουντούλης

Η Επιτροπή
Τα μέλη
1. ΠΑΡΤΣΑΦΑΣ Κ. ΣΤΥΛΙΑΝΟΣ ΑΝΤΙΠΛΟΙΑΡΧΟΣ Λ.Σ.
2. Ευφροσύνη Βεργή Τοπ/φος Μηχανικός
3.

Σάμος 23-12-2004
ΘΕΩΡΗΘΗΚΕ
Ευφροσύνη Βεργή
Τοπ/φος Μηχανικός

| | |
|---|---|
| ΕΡΓΟΔΟΤΗΣ: ΔΗΜΟΣ ΒΑΘΕΟΣ ΝΟΜΑΡΧΙΑΚΗΣ ΑΥΤΟΔΙΟΙΚΗΣΗΣ ΣΑΜΟΥ | |
| ΕΡΓΟ: ΑΠΟΤΥΠΩΣΗ ΠΑΡΑΛΙΑΚΗΣ ΖΩΝΗΣ ΟΙΚΙΣΜΟΥ "ΛΙΒΑΔΑΚΙ" | |
| ΘΕΣΗ: "ΛΙΒΑΔΑΚΙ" Δ.Δ. ΑΜΠΕΛΟΥ ΔΗΜΟΥ ΒΑΘΕΟΣ Ν. ΣΑΜΟΥ | |
| ΜΕΛΕΤΗΤΗΣ: ΧΑΤΖΗΧΡΗΣΤΟΣ ΘΩΜΑΣ | |
| ΘΕΜΑ ΣΧΕΔΙΟΥ: ΤΟΠΟΓΡΑΦΙΚΟ ΔΙΑΓΡΑΜΜΑ | ΑΡΙΘ. ΣΧΕΔΙΟΥ: 01<br>ΚΩΔΙΚΟΣ ΕΡΓΟΥ: |
| ΧΡΟΝΟΣ ΜΕΛΕΤΗΣ: ΝΟΕΜΒΡΙΟΣ 2003 | ΚΛΙΜΑΚΑ 1:500 |
| ΥΠΟΓΡΑΦΗ | ΘΩΜΑΣ Ν. ΧΑΤΖΗΧΡΗΣΤΟΣ Τοπογρ. Μηχανικός |
| ΕΛΕΓΧΘΗΚΕ: Σάμος 23-12-2004 Ευφροσύνη Βεργή Τοπ/φος Μηχανικός | ΕΓΚΡΙΘΗΚΕ: ΣΤΥΛΙΑΝΗ Θ. ΓΥΥΚΑΛΗ ΑΡΧΙΤΕΚΤΩΝ ΜΗΧΑΝΙΚΟΣ |

Αριθ.3769 (2)

Κήρυξη ως αναδασωτέας έκτασης εμβαδού 2,959 στρ. στη θέση «Φανός - Πάτι» περιφέρειας Δ.Δ. Γλύφας, Δήμου Πελασγίας, του Νομού Φθ/δας.

Ο ΓΕΝΙΚΟΣ ΓΡΑΜΜΑΤΕΑΣ
ΠΕΡΙΦΕΡΕΙΑΣ ΣΤΕΡΕΑΣ ΕΛΛΑΔΑΣ

Έχοντας υπόψη :

1. Τις διατάξεις των άρθρων 24 παρ. 1 και 117 παρ. 3 του Συντάγματος.

2. Τις διατάξεις του ν. 2503/1997 « Διοίκηση- Οργάνωση - Στελέχωση της Περιφέρειας κ.λ.π.»

3. Τις διατάξεις του ν. 998/1979 « Περί προστασίας των δασών και των δασικών εν γένει εκτάσεων της χώρας», όπως τροποποιήθηκαν με τον Ν. 3208/2003 και συγκεκριμένα :

α) του άρθρου 41 παρ. 1, όπως συμπληρώθηκε με το άρθρο 1 παρ. 8 του ν. 3208/2003.

β) του άρθρου 38 παρ. 1.

4. Τις διαταγές του Υπουργείου Αγροτικής Ανάπτυξης & Τροφίμων:

α) 160417/1180/8.7.1980

β) 182447/3049/24.9.1980

5. Την υπ' αριθμ. 8085/12.9.2005 πρόταση του Δασαρχείου Λαμίας από την οποία προκύπτει ότι η έκταση που αναφέρεται στο θέμα είχε κατά το χρόνο καταστροφής της που έγινε από παράνομη αποψίλωση, κατά το Β'15/μερο Ιανουαρίου 2005, από τους Ευάγγελο Καριώτη, Βασιλική Ρίζου κ.λ.π. (σύνολο 5), κάτοικοι Ομβριακής, Δασικό χαρακτήρα κατά την έννοια του άρθρου 3 παρ. 2 του ν. 998/1979,όπως τροποποιήθηκε με τον ν. 3208/2003, καλυπτόμενη με δασική βλάστηση από πουρνάρια, αγριελιές, σχίνα κ.λ.π. σε ποσοστό πλέον του 25% και ως εκ τούτου επιβάλλεται η κήρυξη της ως αναδασωτέας.

6. Την υπ' αριθμ. 3133/21.9.2005 αναφορά και σύμφωνη γνώμη της Δ/νσης Δασών Ν. Φθ/δας, αποφασίζουμε :

1. Κηρύσσουμε αναδασωτέα, τη συνιδιοκτήτη δασική έκταση, εμβαδού 2,959 στρ. στη θέση «Φανός - Πάτι», περιφέρειας Δ.Δ. Γλύφας, Δήμου Πελασγίας με σκοπό, αφ'ενός μεν τη διατήρηση του δασικού της χαρακτήρα, ώστε να αποκλειστεί η διάθεση της για άλλο προορισμό, αφ'ετέρου δε την επαναδημιουργία της δασικής βλάστησης με φυσική ή τεχνητή αναγέννηση.

Προσδιορίζεται από τα στοιχεία 1-2-3-4-5-6-7-8-Θ-Α-1 όπως φαίνεται στο συνημμένο διάγραμμα το οποίο αποτελεί αναπόσπαστο μέρος της αποφάσεως αυτής και έχει όρια:

Ανατολικά: Με αιγιαλίτιδα ζώνη.

Δυτικά: Με συνιδιοκτήτη δασική έκταση.

Βόρεια : Με αγροτική οδό.

Νότια: Με ελαιοπερόβολο, φερόμενη ιδιοκτησία Χρ. Τζανή.

2. Παύει να ισχύει η υπ' αριθμ. Υ. Γ./ 9640/16.10.1973 εγκριτική απόφαση εκχέρσωσης της Δ/νσης Δασών Ν. Φθ/δας στο όνομα Ξανθίππη Κ. Φαμπρικέζη για έκταση 45,00 στρεμμάτων, στη θέση «Φανός - Πάτι», περιφέρειας Δ.Δ. Γλύφας, Δήμου Πελασγίας.

Η απόφαση αυτή ισχύει από της κοινοποιήσεως της αρμοδίως και προ της δημοσιεύσεως της στη Εφημερίδα της Κυβερνήσεως ( άρθρο 37 ν. 3200/1955).

Επιτρέπεται υποβολή κατ' αυτής αίτησης ακύρωσης στο Σ.τ.Ε. μέσα σε προθεσμία εξήντα (60) ημερών, που αρχίζει από την επομένη της δημοσίευσης της ( άρθρο 46 π.δ.18/1989).

Από τις διατάξεις της απόφασης αυτής δεν προκαλείται δαπάνη σε βάρος του Κρατικού Προϋπολογισμού .

Η απόφαση αυτή να δημοσιευθεί στην Εφημερίδα της Κυβερνήσεως.


Λαμία 30 Σεπτεμβρίου 2005

Ο Γενικός Γραμματέας Περιφέρειας
ΚΩΝΣΤΑΝΤΙΝΟΣ ΕΞΑΡΧΟΣ

**ΤΟΠΟΓΡΑΦΙΚΟ ΔΙΑΓΡΑΜΜΑ**

Αναδασωτέας συνιδιόκτητης δασικής έκτασης εμβαδού (1,2,3,4,...7,8,Θ,Α,1) 2,959στρ. που βρίσκεται στη θέση ''Φανός ή Πάτη'' του δ.δ. Γλύφας του δήμου Πελασγίας του νομού Φθ/δας που αποψιλώθηκε παράνομα από τους Ευάγγελο Αθ. Καριώτη, Ανδριανή Αθ. Παπαγιάννη, Βασιλική Ιωαν, Ρίζου, Μαρία Ιωαν. Ρίζου και Στυλιανό Ιωαν. Ρίζο κάτοικοι δ.δ. Ομβριακής του δήμου Δομοκού

**Κλίμακα 1: 500**

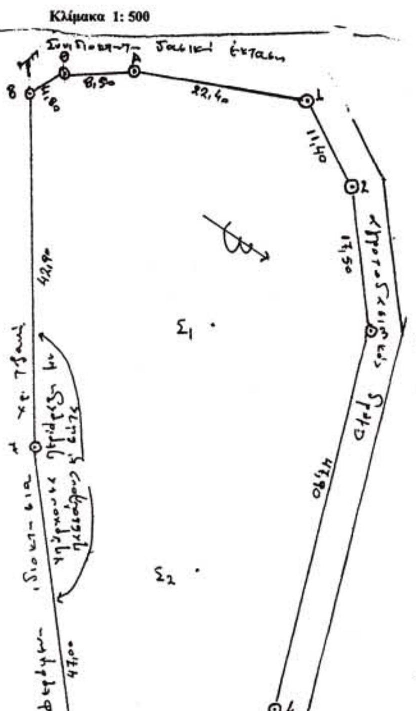

**ΣΥΝΤΕΤΑΓΜΕΝΕΣ**

| | | |
|---|---|---|
| 1. | Χ.3440 | Ψ-25023 |
| 2. | Χ.3448 | Ψ-25035 |
| 3. | Χ.3460 | Ψ-25045 |
| 4. | Χ.3506 | Ψ-25060 |
| 5. | Χ.3516 | Ψ-25061 |
| 6. | Χ.3529 | Ψ-25044 |
| 7. | Χ.3490 | Ψ-25018 |
| 8. | Χ.3455 | Ψ-24992 |
| Θ. | Χ.3451 | Ψ-24988 |
| Α. | Χ.3449 | Ψ-25023 |

**ΑΠΟΣΠΑΣΜΑ ΧΑΡΤΗ ΓΥΣ 1:5000**
**Φύλλο** 5357/2

**ΥΠΟΜΝΗΜΑ**


Έκταση που αποψιλώθηκε παράνομα
**Εμβαδόν 2,959 στρ.**
**Δασική θέση ''Φανός ή Πάτη ''Γλύφας**

**Στυλίδα** 14/3/**2005**
**Ο Συντάκτης**

ΠΑΝΑΓΙΩΤΗΣ ΓΚΟΛΦΗΣ
Δασοπόνος με Α' βαθμό

**Ανήκει στην αριθμ.** 3768/2005
**απόφασή μας**

| **ΘΕΩΡΗΘΗΚΕ** | **ΕΛΕΓΘΗΚΕ** |
|---|---|
| **Λαμία** 30 / 9 / **2005** | **Λαμία** 12 / 9 / **2005** |
| **Ο ΓΕΝΙΚΟΣ ΓΡΑΜΜΑΤΕΑΣ Π. Στ. Ε.** | **Ο Δασάρχης** |
| Κωνστ. Εξαρχος | Νίκος Καζαυής<br>Δασολόγος με Α' βαθμό |

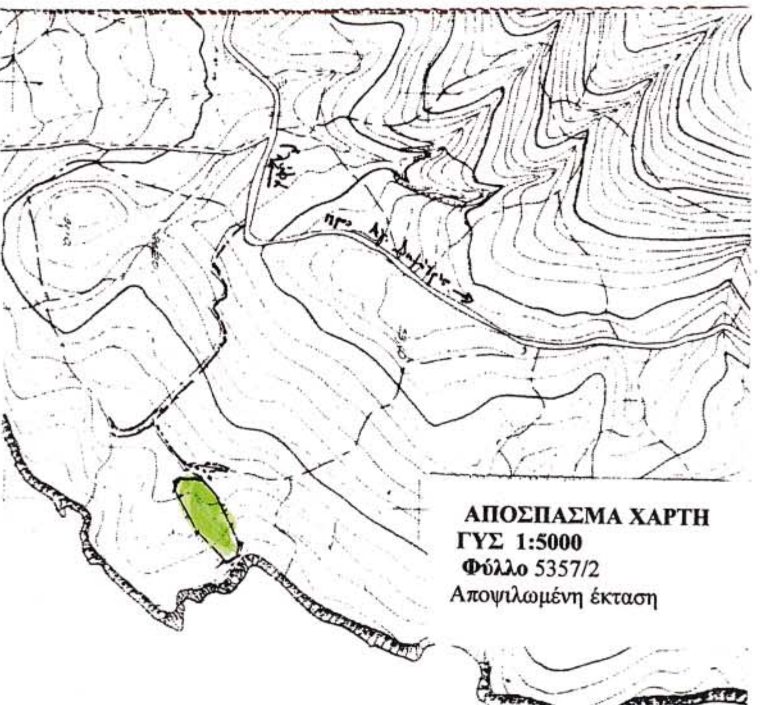

**ΑΠΟΣΠΑΣΜΑ ΧΑΡΤΗ**
**ΓΥΣ 1:5000**
**Φύλλο** 5357/2
Αποψιλωμένη έκταση

ΕΘΝΙΚΟ ΤΥΠΟΓΡΑΦΕΙΟ
Για τεχνικούς λόγους στο σχεδιάγραμμα έγινε σμίκρυνση κατά ποσοστό 55 %